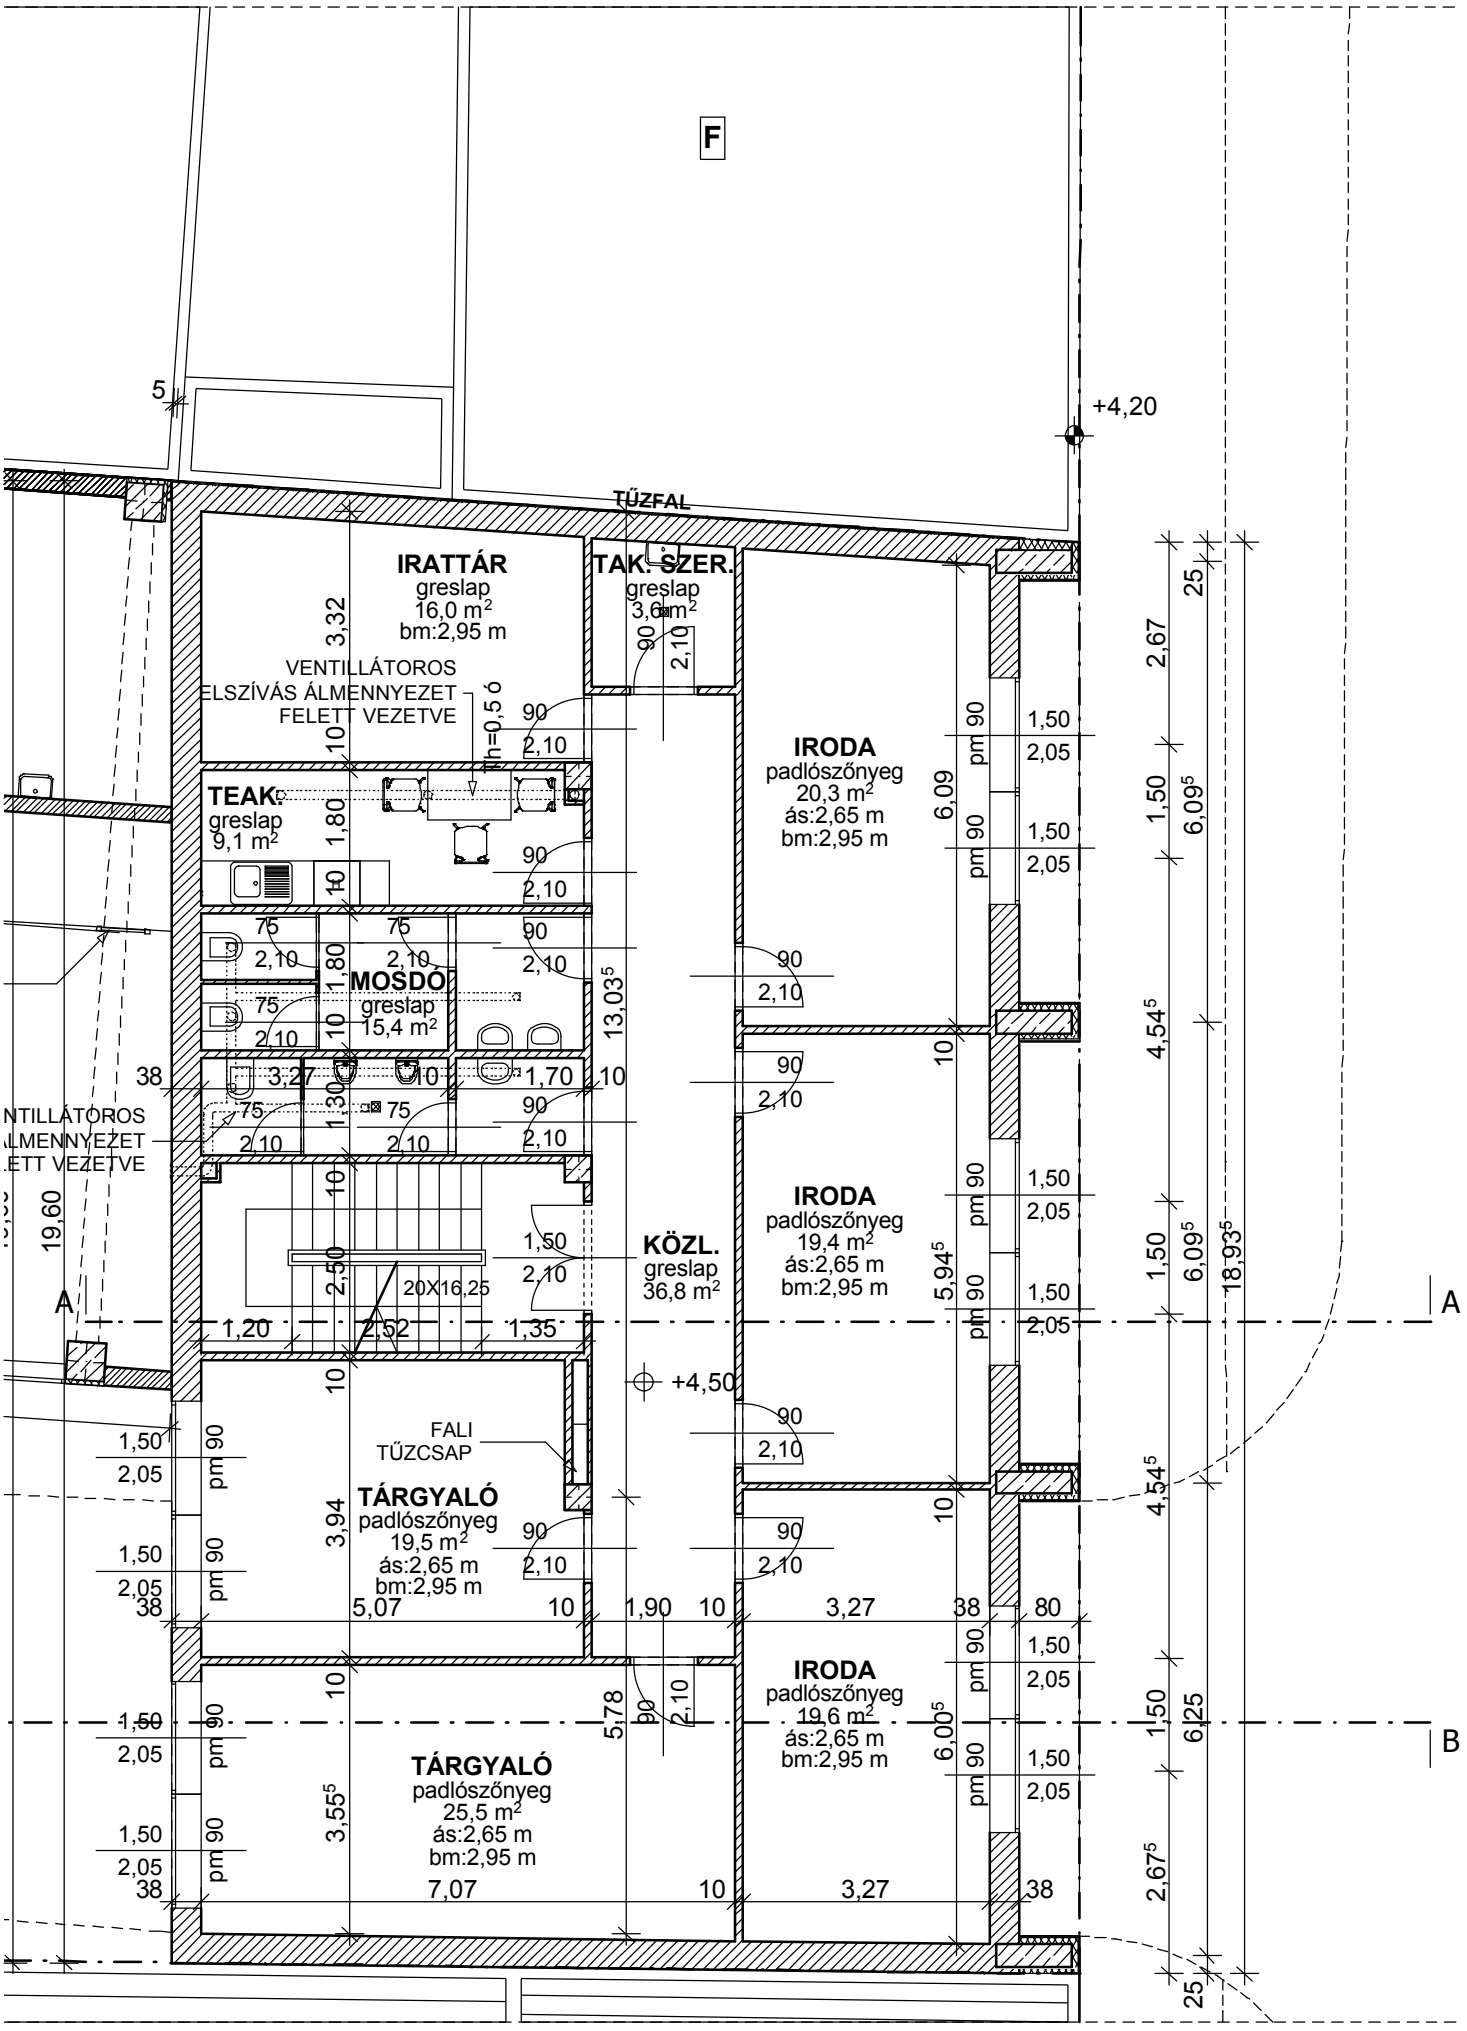
F
+4,20
TŰZFAL
IRATTÁR
greslap
16,0 m²
bm:2,95 m
TAK. SZER.
greslap
3,6 m²
VENTILLÁTOROS
ELSZÍVÁS ÁLMENNYEZET
FELETT VEZETVE
TEAK.
greslap
9,1 m²
MOSDÓ
greslap
15,4 m²
IRODA
padlószőnyeg
20,3 m²
ás:2,65 m
bm:2,95 m
KÖZL.
greslap
36,8 m²
IRODA
padlószőnyeg
19,4 m²
ás:2,65 m
bm:2,95 m
+4,50
FALI
TŰZCSAP
TÁRGYALÓ
padlószőnyeg
19,5 m²
ás:2,65 m
bm:2,95 m
IRODA
padlószőnyeg
19,6 m²
ás:2,65 m
bm:2,95 m
TÁRGYALÓ
padlószőnyeg
25,5 m²
ás:2,65 m
bm:2,95 m
20X16,25
A
B