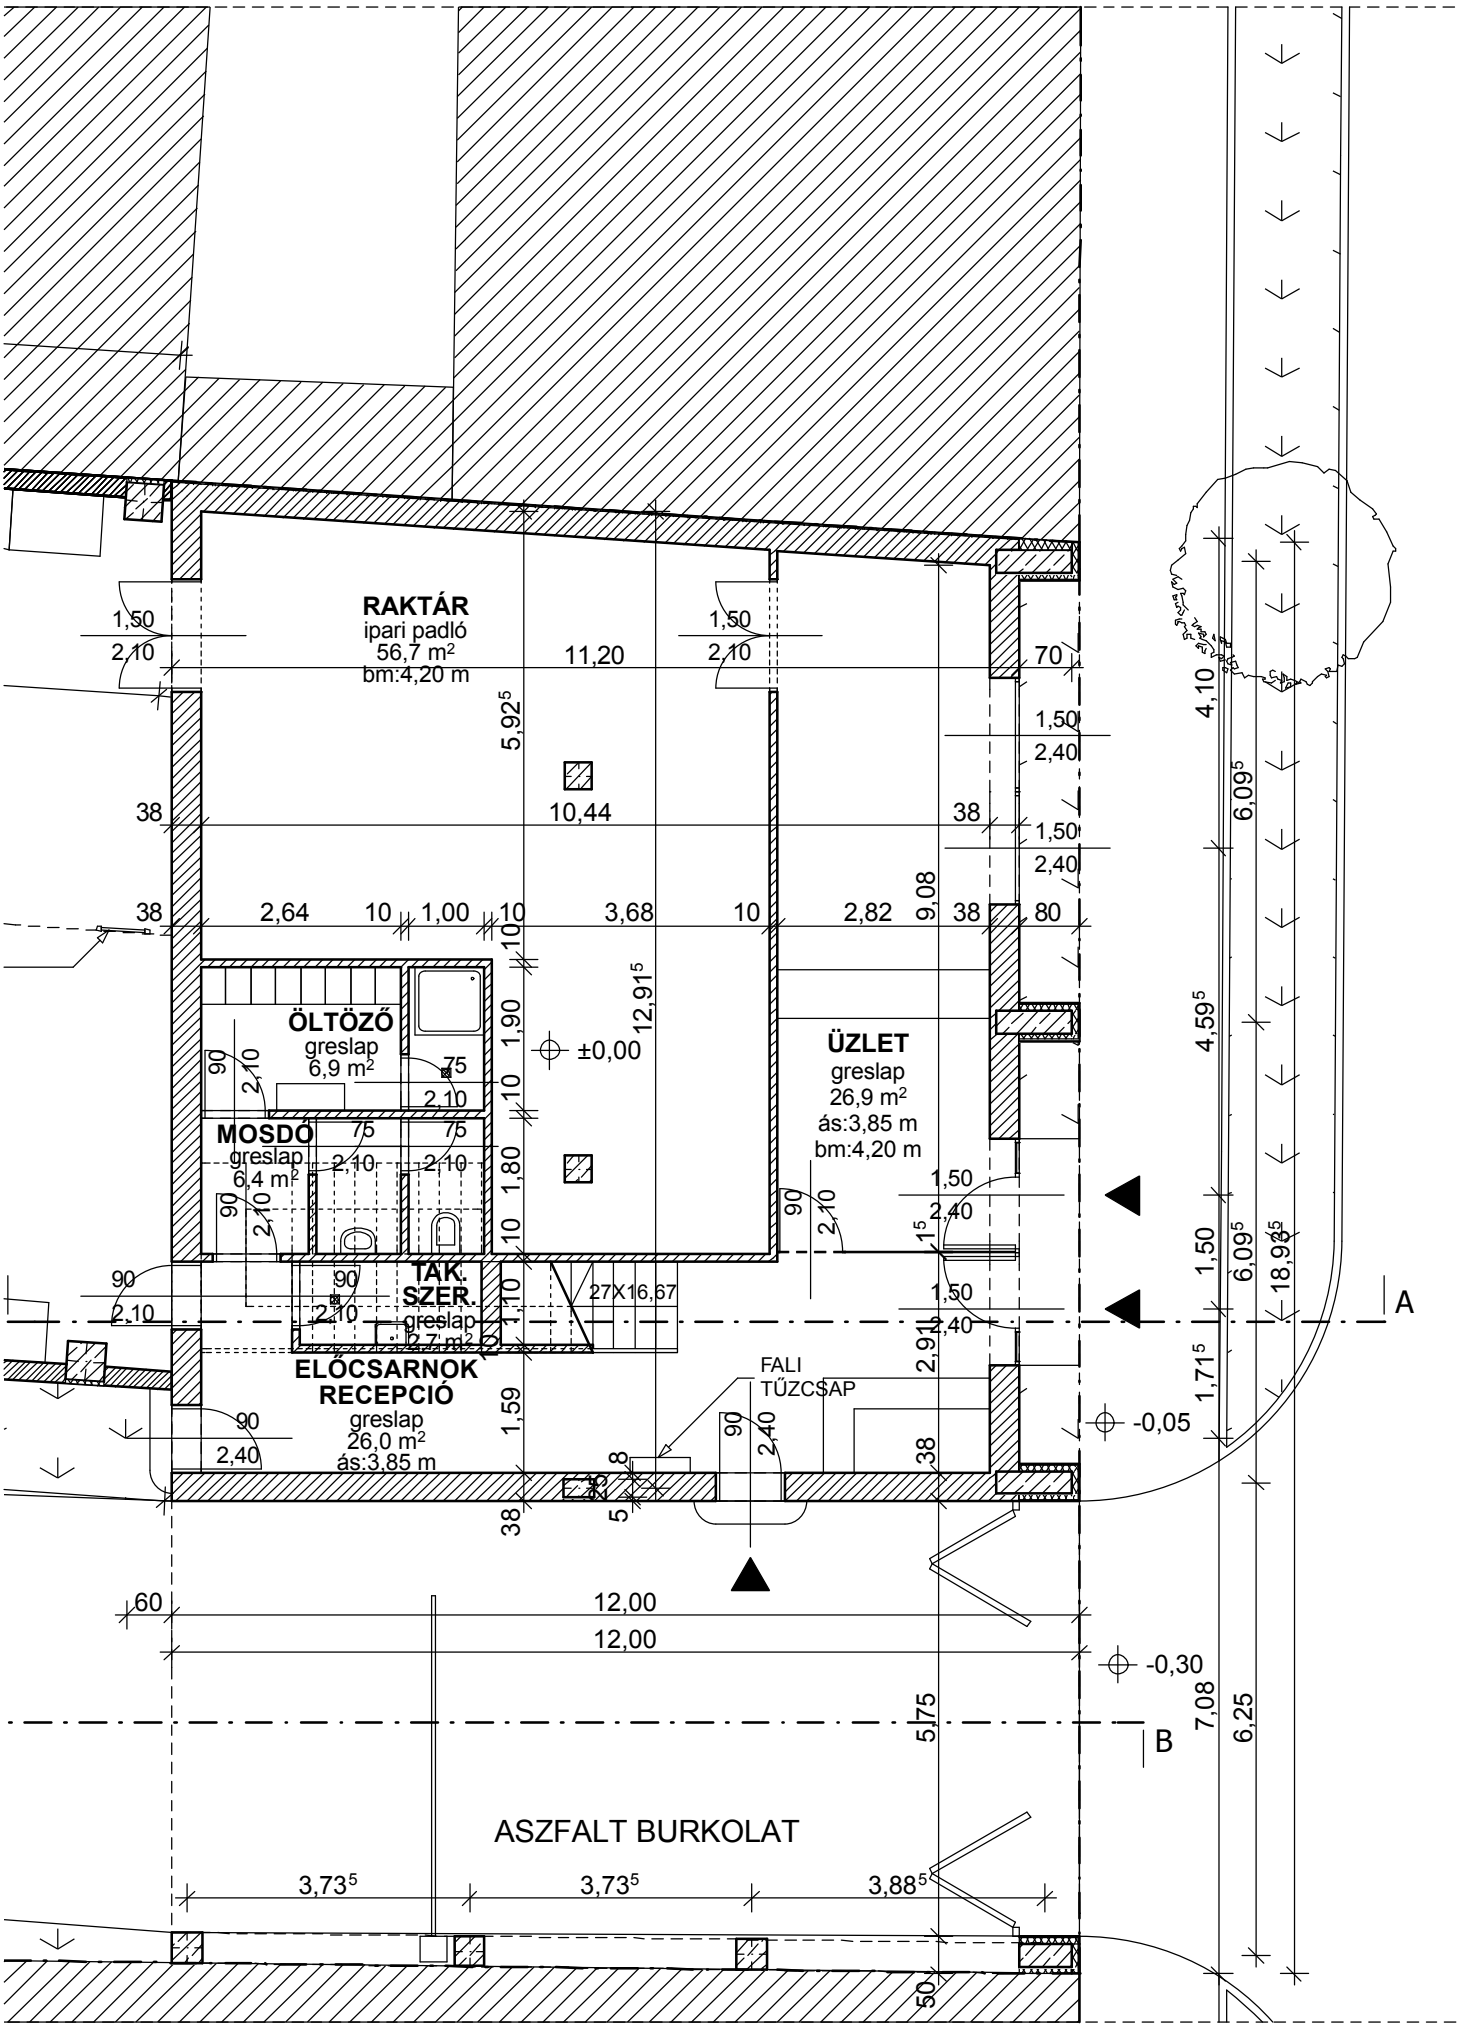
RAKTÁR
ipari padló
56,7 m²
bm:4,20 m
ÖLTÖZŐ
greslap
6,9 m²
MOSDÓ
greslap
6,4 m²
TAK.
SZER.
greslap
2,7 m²
ÜZLET
greslap
26,9 m²
ás:3,85 m
bm:4,20 m
ELŐCSARNOK
RECEPCIÓ
greslap
26,0 m²
ás:3,85 m
FALI
TŰZCSAP
±0,00
-0,05
-0,30
ASZFALT BURKOLAT
A
B