


FÖLDSZINTI ALAPRAJZ

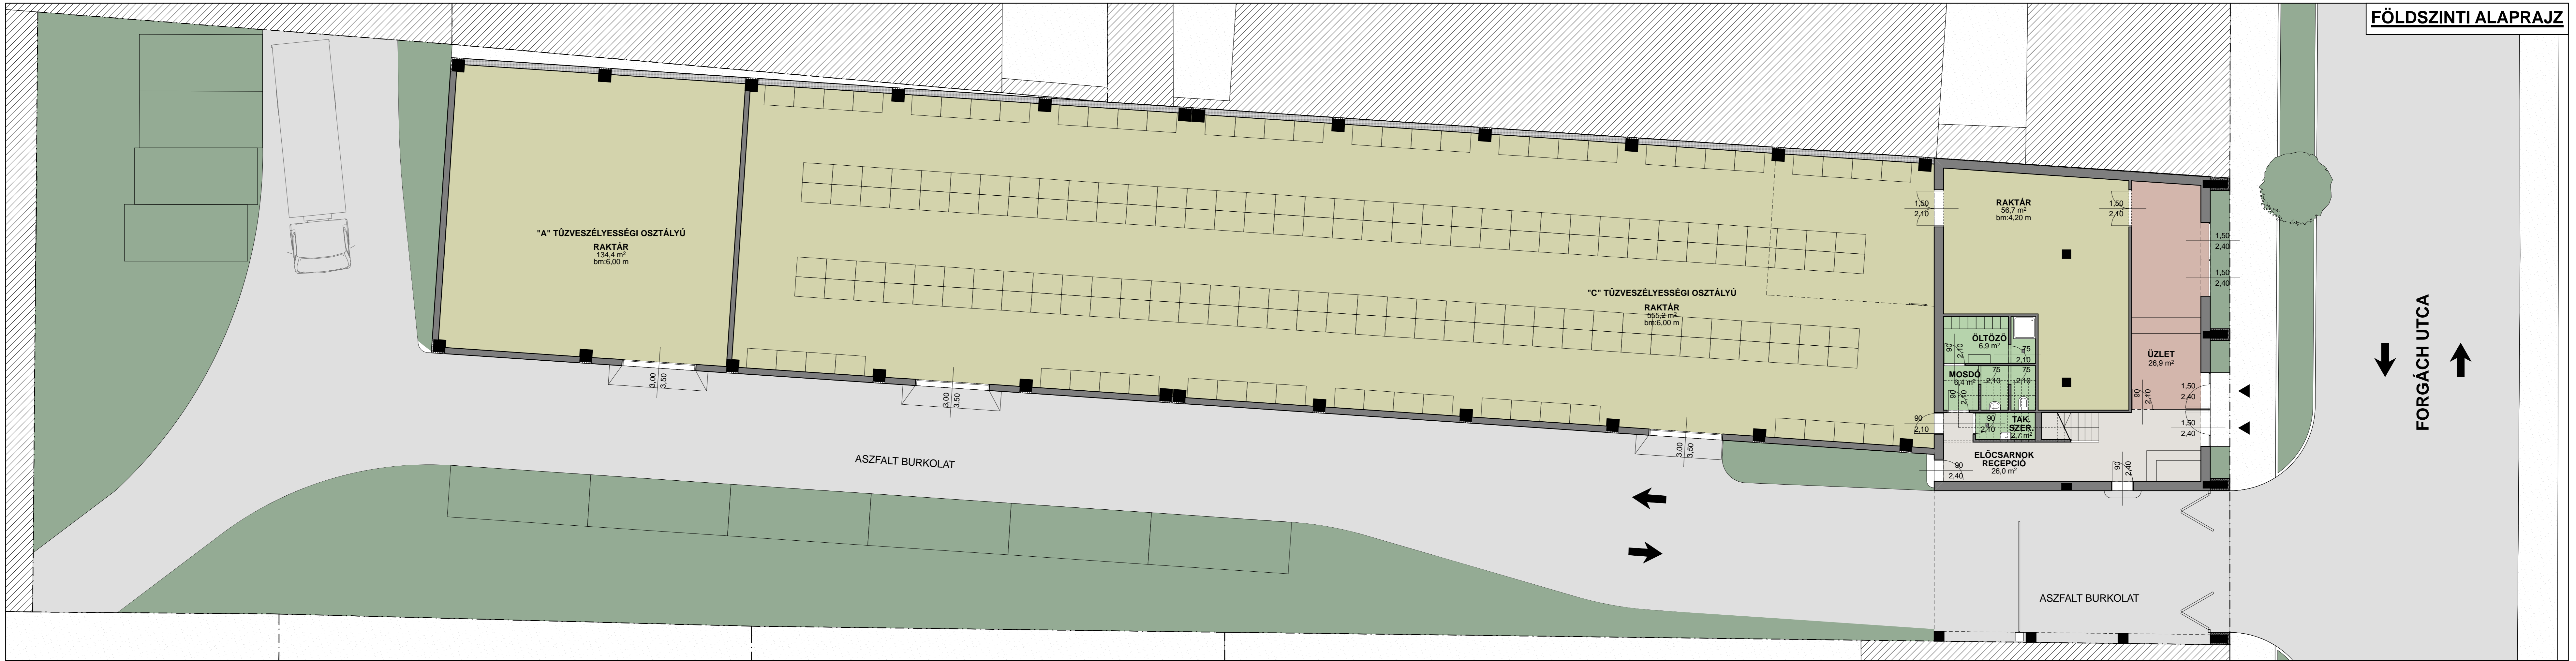

"A" TŰZVESZÉLYESSÉGI OSZTÁLYÚ  
RAKTÁR  
134,4 m<sup>2</sup>  
bm:6,00 m

"C" TŰZVESZÉLYESSÉGI OSZTÁLYÚ  
RAKTÁR  
56,7 m<sup>2</sup>  
bm:4,20 m

RAKTÁR  
56,7 m<sup>2</sup>  
bm:4,20 m

ÜZLET  
26,9 m<sup>2</sup>

ÖLTÖZŐ  
6,9 m<sup>2</sup>

MOSDÓ  
6,4 m<sup>2</sup>

TAK.  
SZER.  
2,7 m<sup>2</sup>

ELŐCSARNOK  
RECEPCIÓ  
26,0 m<sup>2</sup>

ASZFALT BURKOLAT

ASZFALT BURKOLAT

FORGÁCH UTCA